


PIANO PRIMO

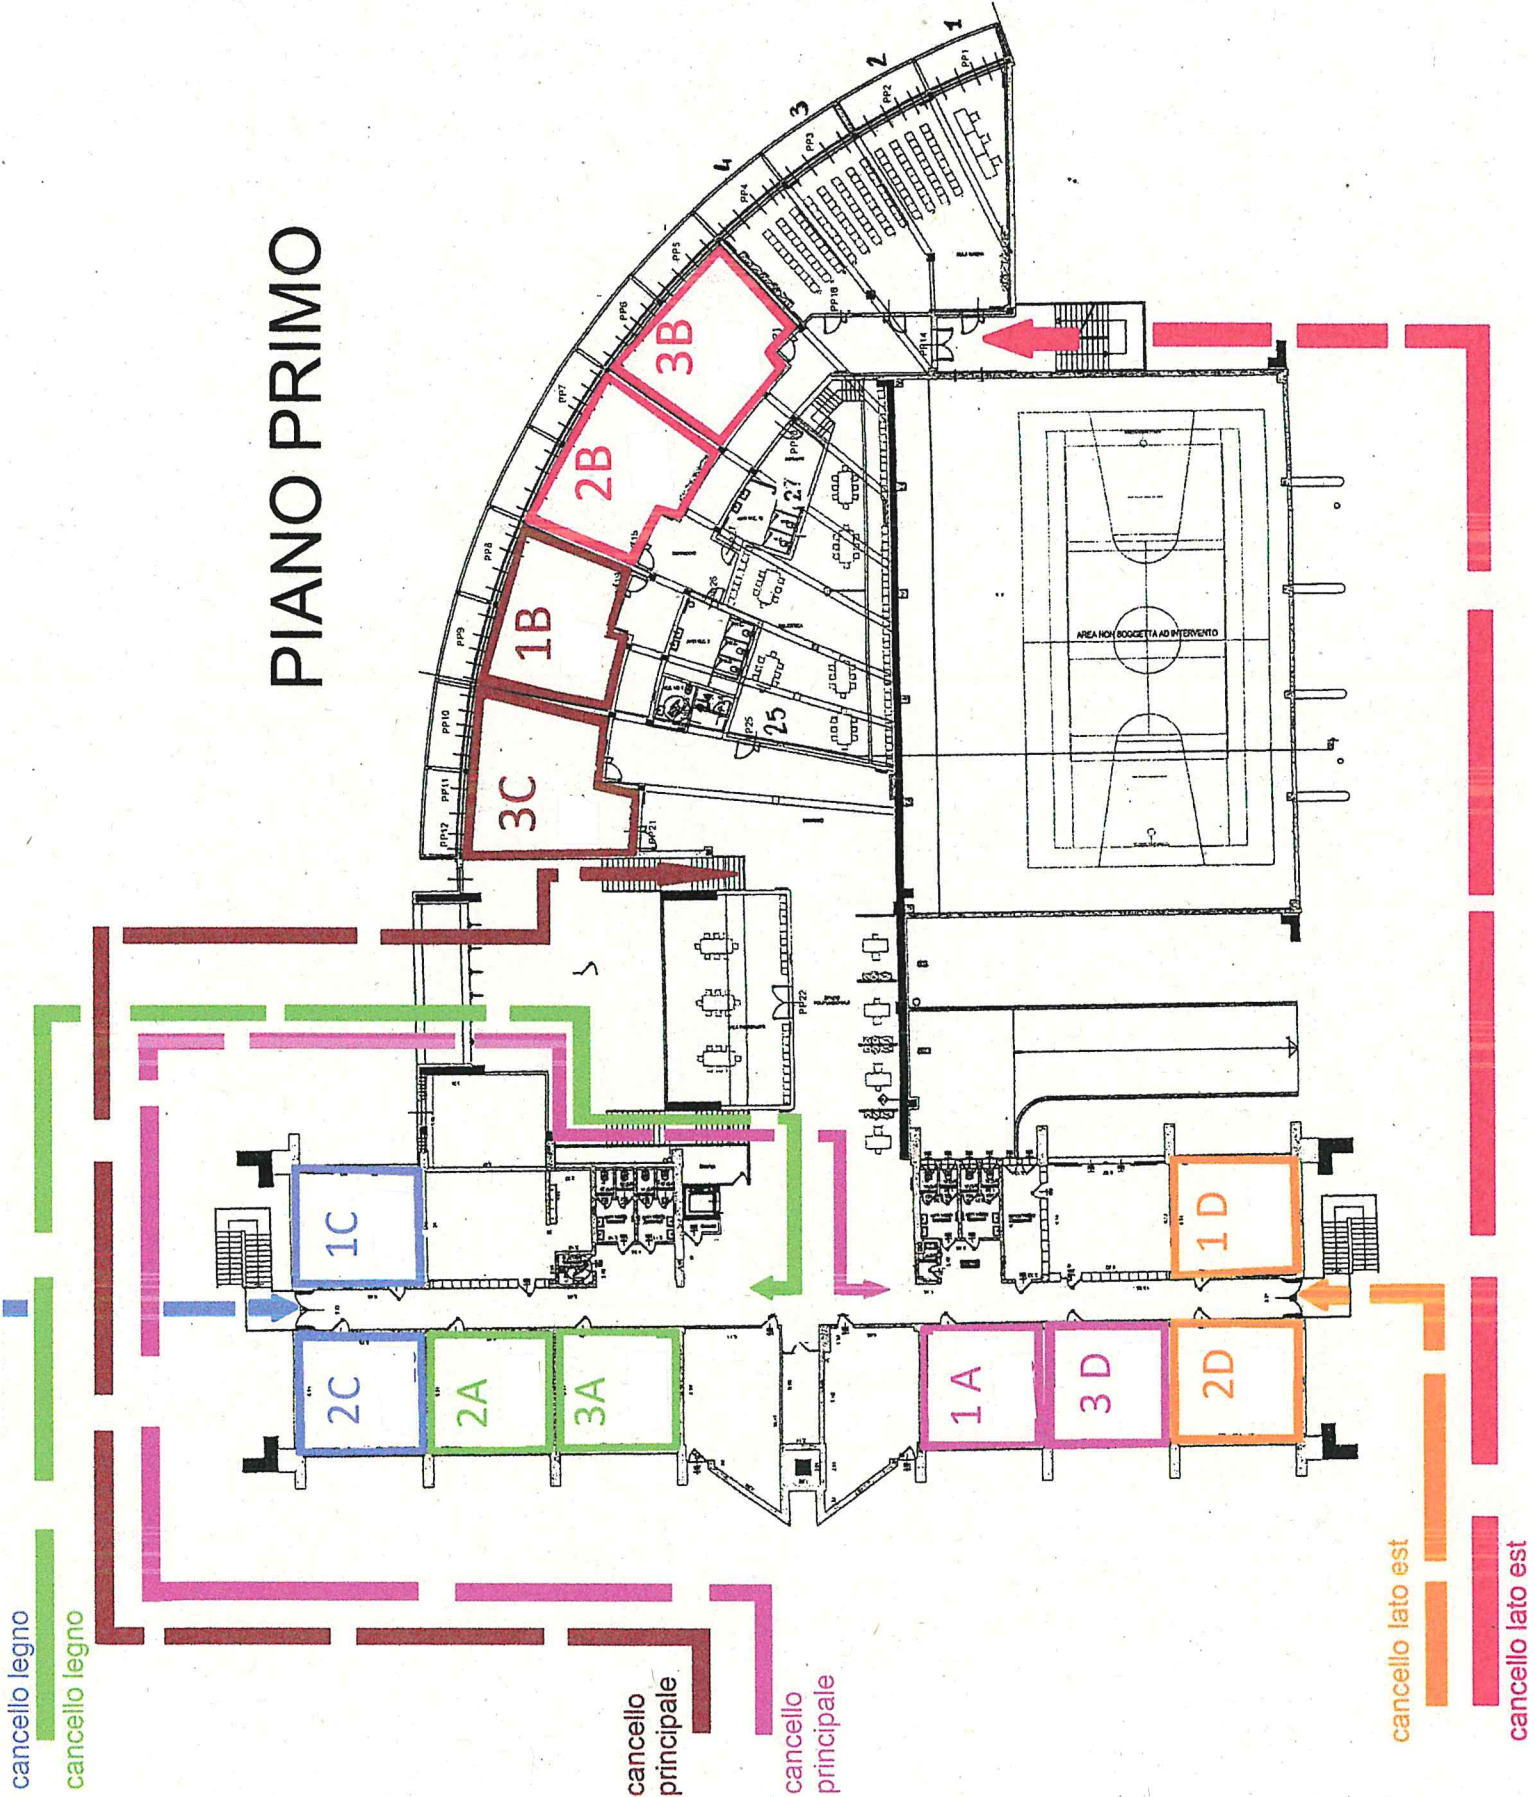

cancello legno

cancello legno

cancello principale

cancello principale

cancello lato est

cancello lato est